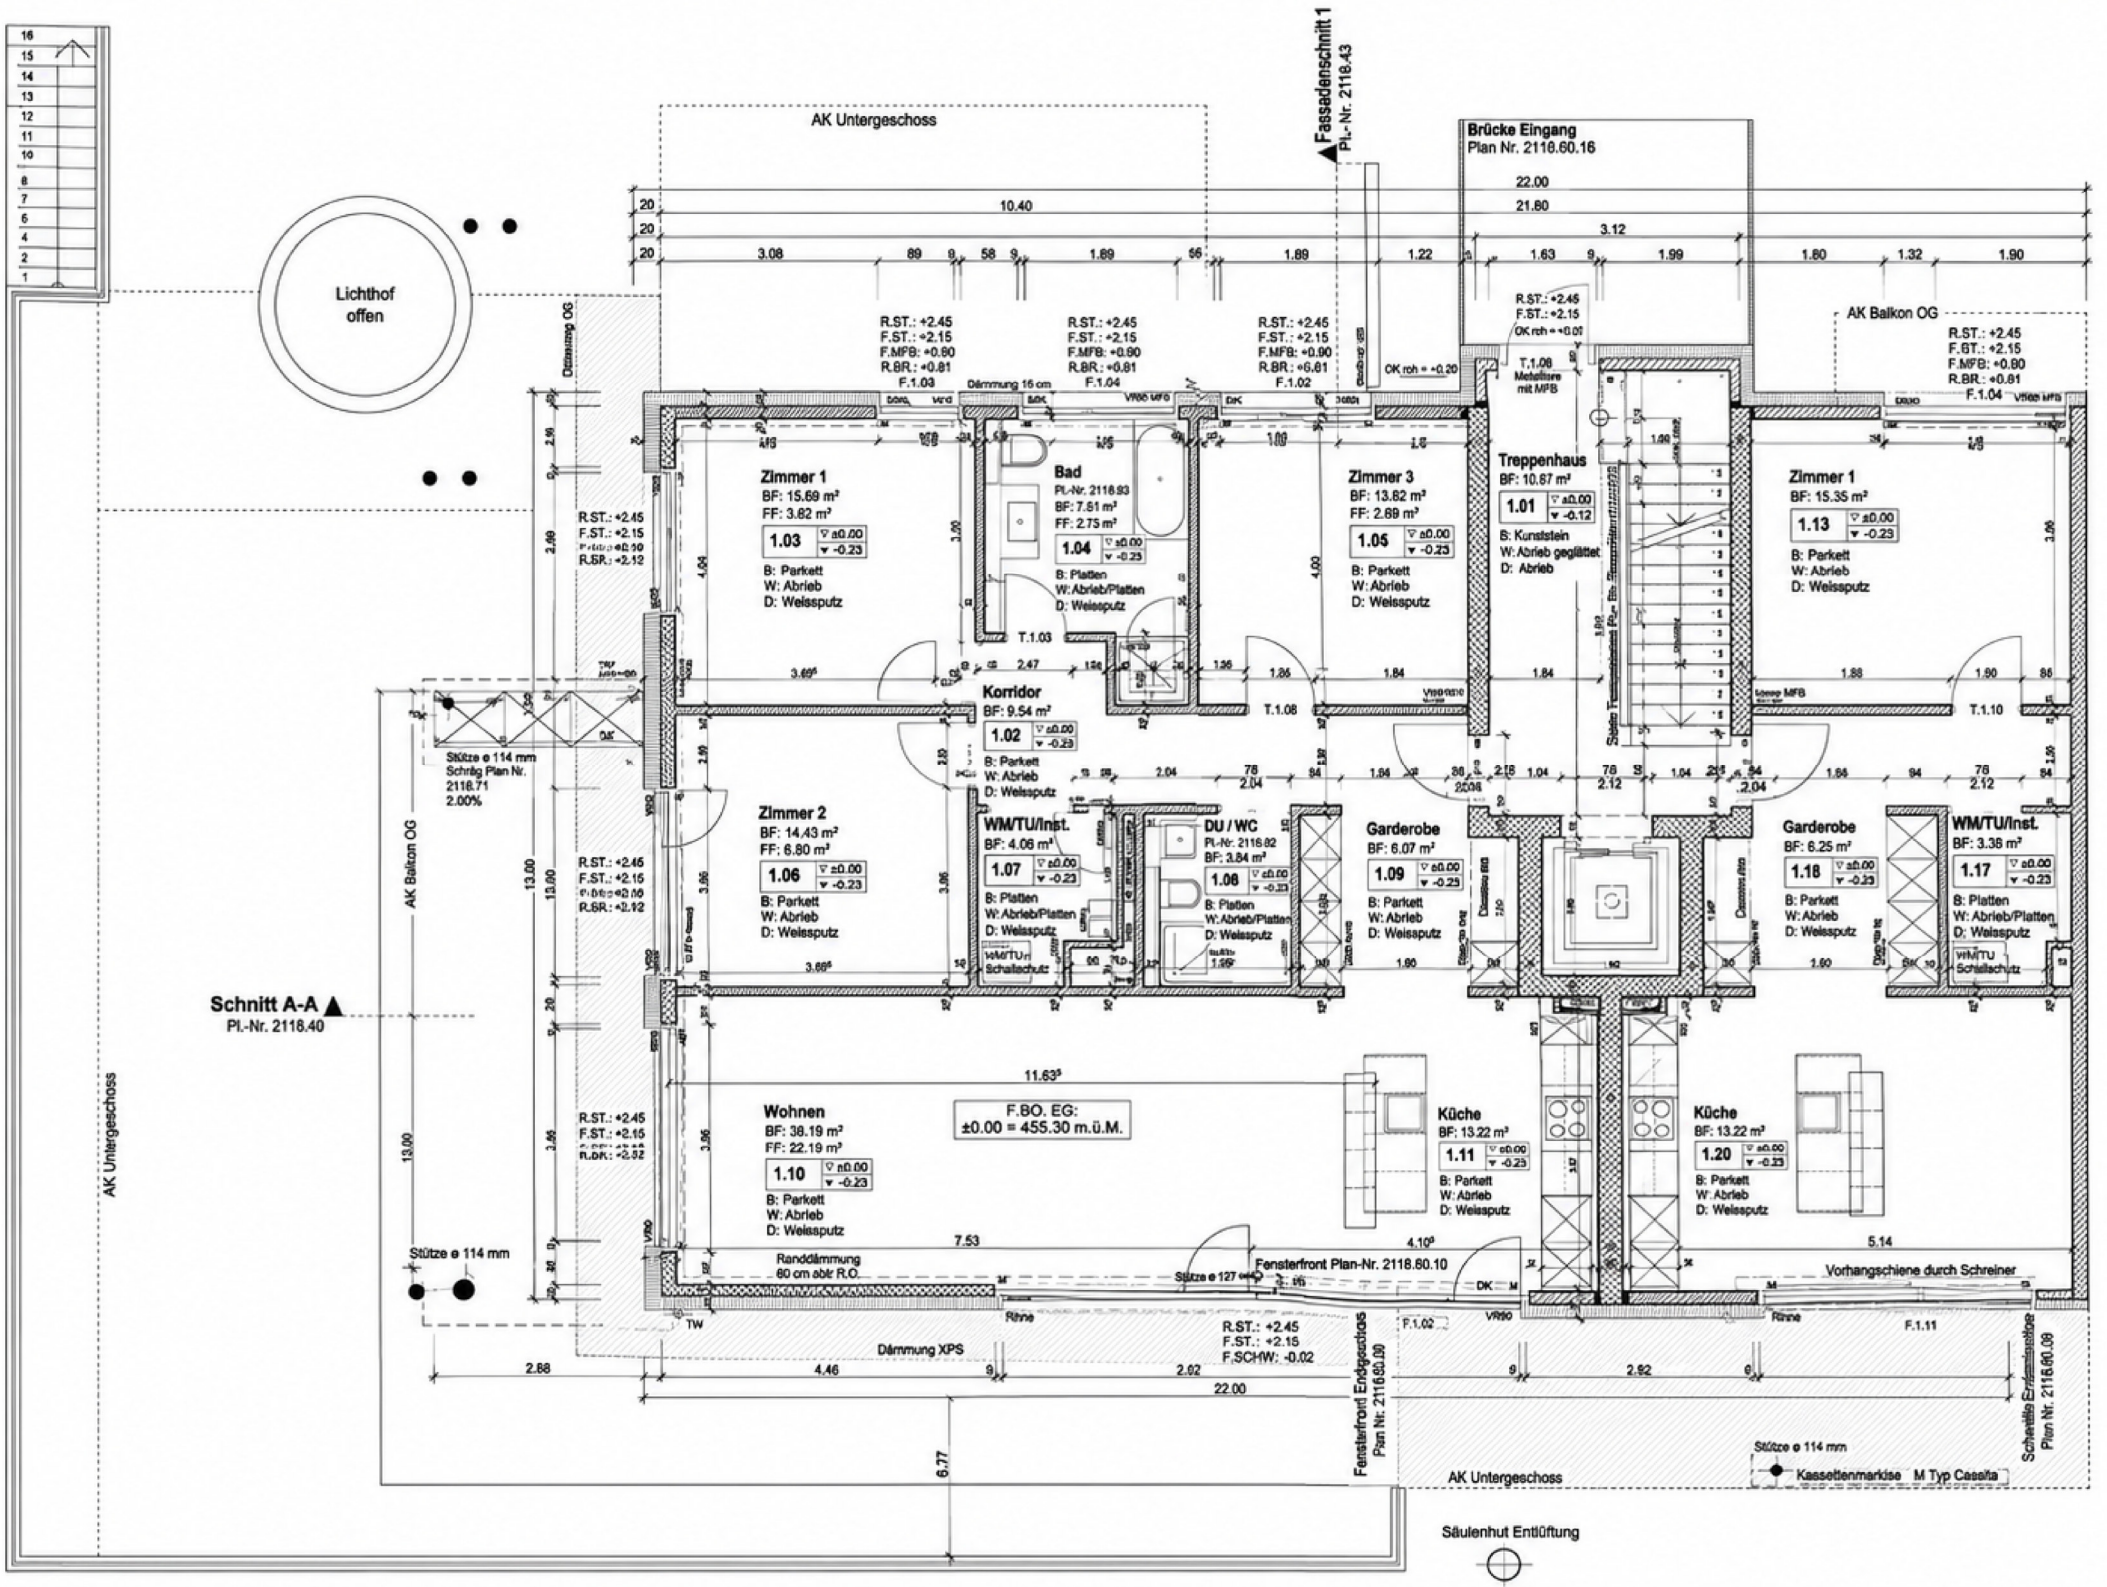

Fassadenschnitt 1
Pl.-Nr. 2116.43
AK Untergeschoss
Brücke Eingang
Plan Nr. 2116.60.16
Lichthof
offen
AK Balkon OG
Zimmer 1
BF: 15.69 m²
FF: 3.82 m²
1.03
B: Parkett
W: Abrieb
D: Weissputz
Bad
Pl.-Nr. 2116.93
BF: 7.81 m²
FF: 2.75 m²
1.04
B: Platten
W: Abrieb/Platten
D: Weissputz
Zimmer 3
BF: 13.82 m²
FF: 2.69 m²
1.05
B: Parkett
W: Abrieb
D: Weissputz
Treppenhaus
BF: 10.87 m²
1.01
B: Kunststein
W: Abrieb geglättet
D: Abrieb
Zimmer 1
BF: 15.35 m²
1.13
B: Parkett
W: Abrieb
D: Weissputz
Korridor
BF: 9.54 m²
1.02
B: Parkett
W: Abrieb
D: Weissputz
Zimmer 2
BF: 14.43 m²
FF: 6.80 m²
1.06
B: Parkett
W: Abrieb
D: Weissputz
WM/TU/Inst.
BF: 4.06 m²
1.07
B: Platten
W: Abrieb/Platten
D: Weissputz
DU / WC
Pl.-Nr. 2116.82
BF: 3.84 m²
1.08
B: Platten
W: Abrieb/Platten
D: Weissputz
Garderobe
BF: 6.07 m²
1.09
B: Parkett
W: Abrieb
D: Weissputz
Garderobe
BF: 6.25 m²
1.18
B: Parkett
W: Abrieb
D: Weissputz
WM/TU/Inst.
BF: 3.38 m²
1.17
B: Platten
W: Abrieb/Platten
D: Weissputz
Schnitt A-A
Pl.-Nr. 2118.40
Wohnen
BF: 38.19 m²
FF: 22.19 m²
1.10
B: Parkett
W: Abrieb
D: Weissputz
F.BO. EG:
±0.00 = 455.30 m.ü.M.
Küche
BF: 13.22 m²
1.11
B: Parkett
W: Abrieb
D: Weissputz
Küche
BF: 13.22 m²
1.20
B: Parkett
W: Abrieb
D: Weissputz
Stütze ø 114 mm
Schräg Plan Nr.
2116.71
2.00%
Randdämmung
60 cm abkl R.O.
Fensterfront Plan-Nr. 2116.60.10
Vorhangschiene durch Schreiner
Dämmung XPS
Fensterfront Endgeschoss
Plan Nr. 2116.60.09
Schnitte Fensterstöcke
Plan Nr. 2116.60.09
Stütze ø 114 mm
Kassettenmarkise M Typ Caseita
Säulenhut Entlüftung