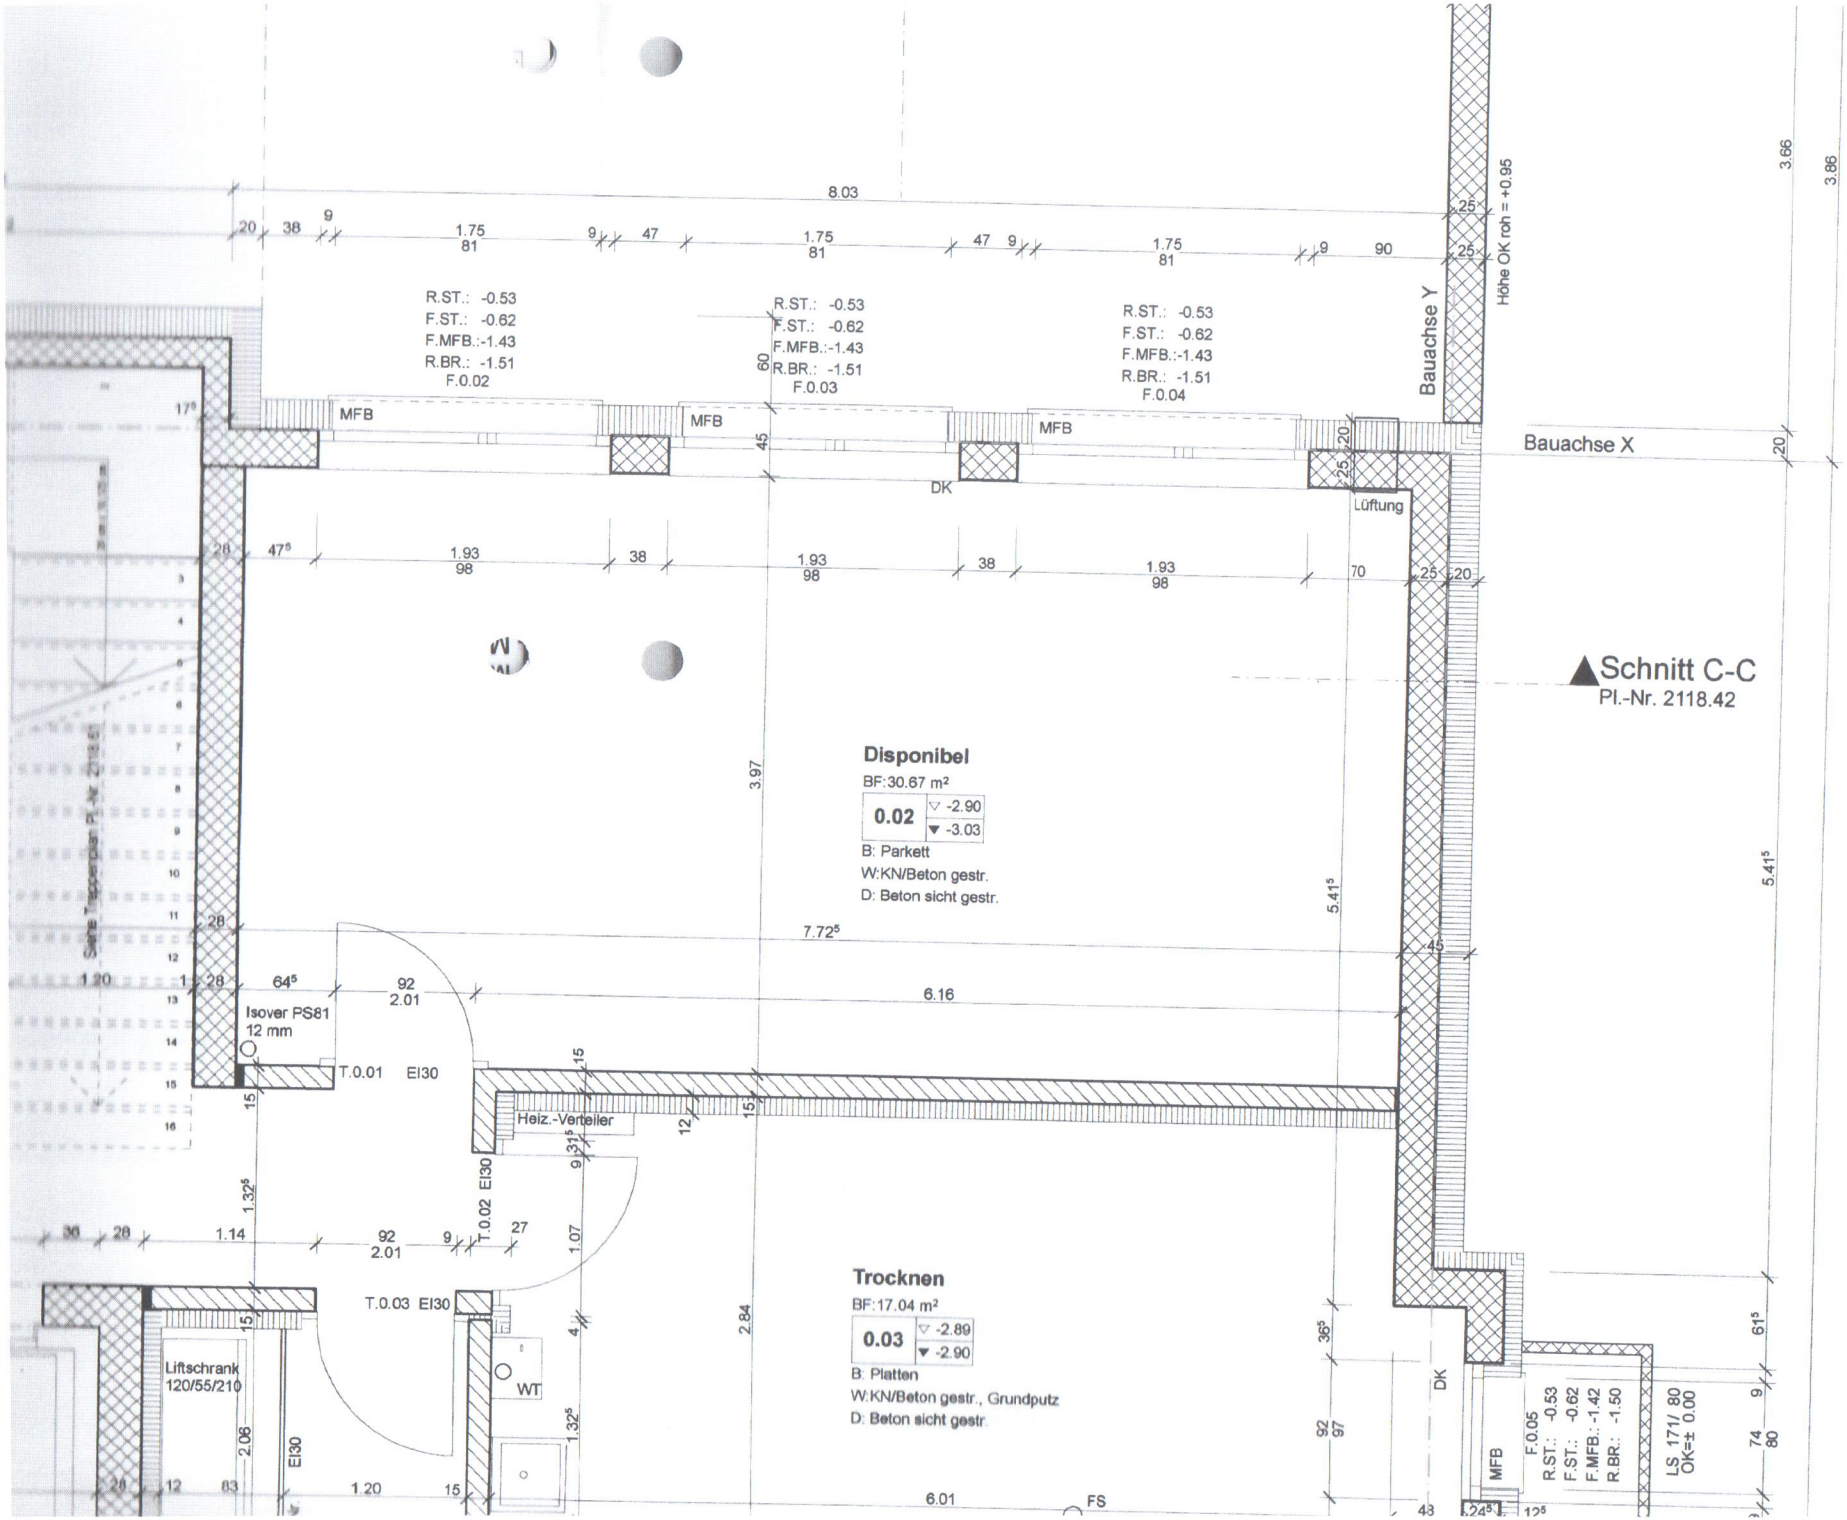

8.03
R.ST.: -0.53
F.ST.: -0.62
F.MFB.:-1.43
R.BR.: -1.51
F.0.02
F.0.03
F.0.04
MFB
DK
Lüftung
Bauachse Y
Bauachse X
Höhe OK roh = +0.95
Schnitt C-C
Pl.-Nr. 2118.42
Disponibel
BF:30.67 m²
0.02
-2.90
-3.03
B: Parkett
W:KN/Beton gestr.
D: Beton sicht gestr.
Trocknen
BF:17.04 m²
0.03
-2.89
-2.90
B: Platten
W:KN/Beton gestr., Grundputz
D: Beton sicht gestr.
Isover PS81
12 mm
T.0.01 EI30
T.0.02 EI30
T.0.03 EI30
Heiz.-Verteiler
Liftschrank
120/55/210
WT
FS
LS 171/ 80
OK=± 0.00
F.0.05
R.ST.: -0.53
F.ST.: -0.62
F.MFB.: -1.42
R.BR.: -1.50
Seite Treppenlift Pl.-Nr. 2118.61